


PLACE 1/200
 funiculaire st-luc-chandolin sa
 3961 st-luc 25.03.2011



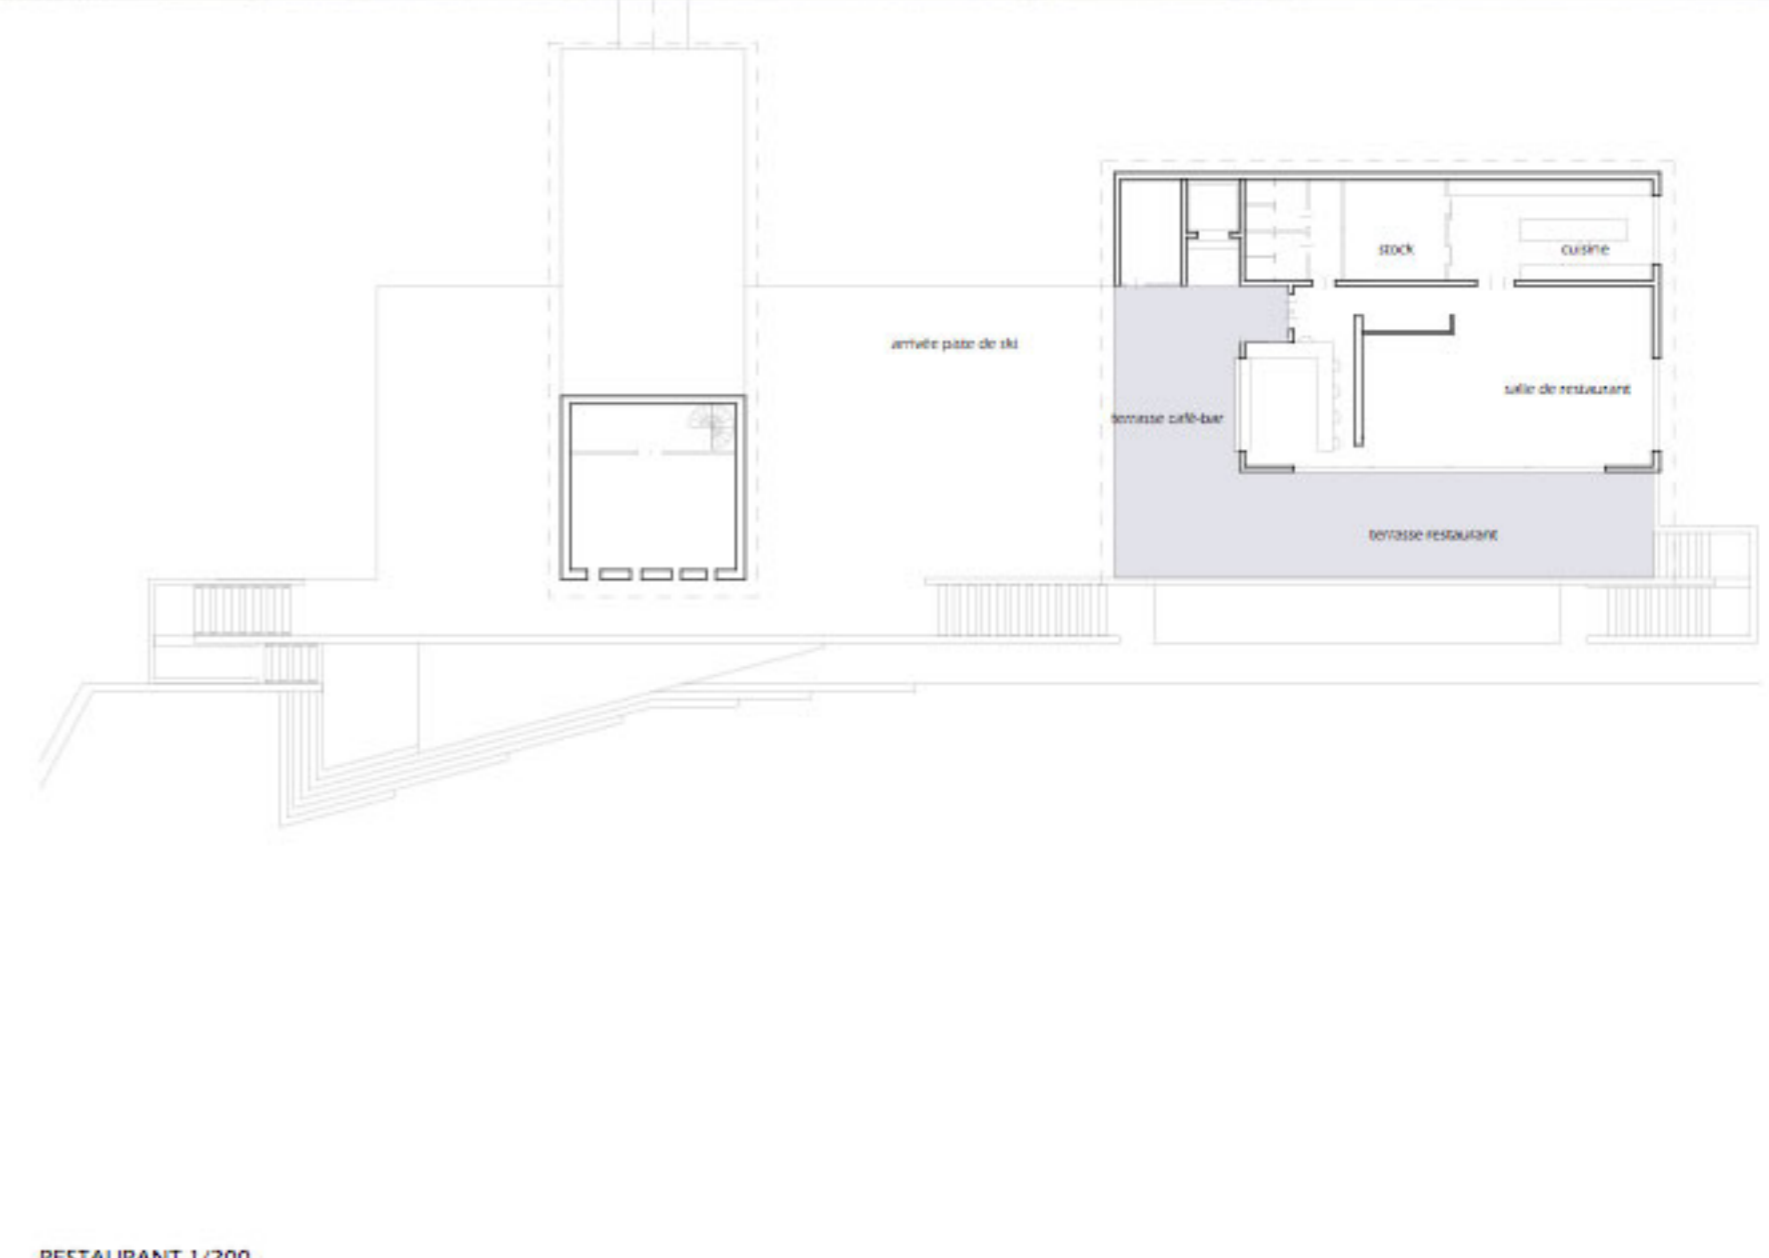


RESTAURANT 1/200



AVANT PROJET
 GENUIS LOCI


genoud-grenier-klingle
 collaboration info@genoudarchi.ch

68 chambres en doubles (2 lits)

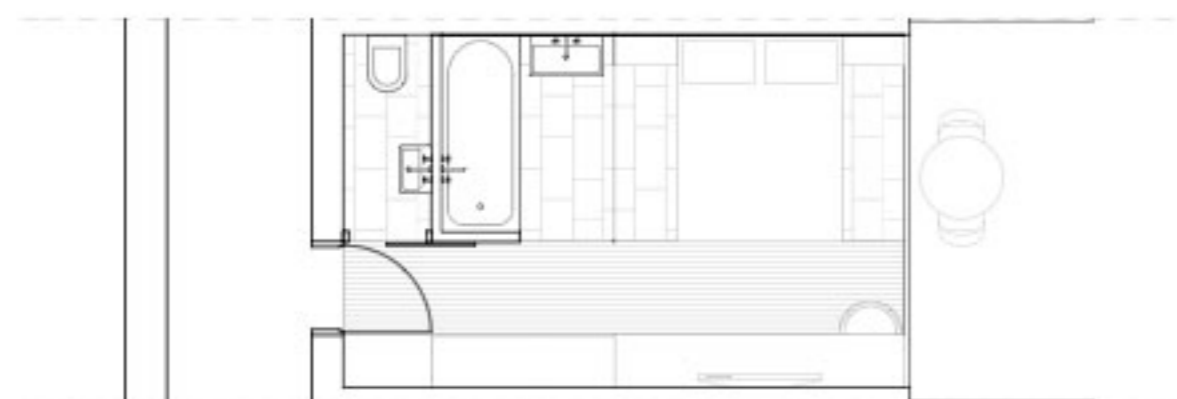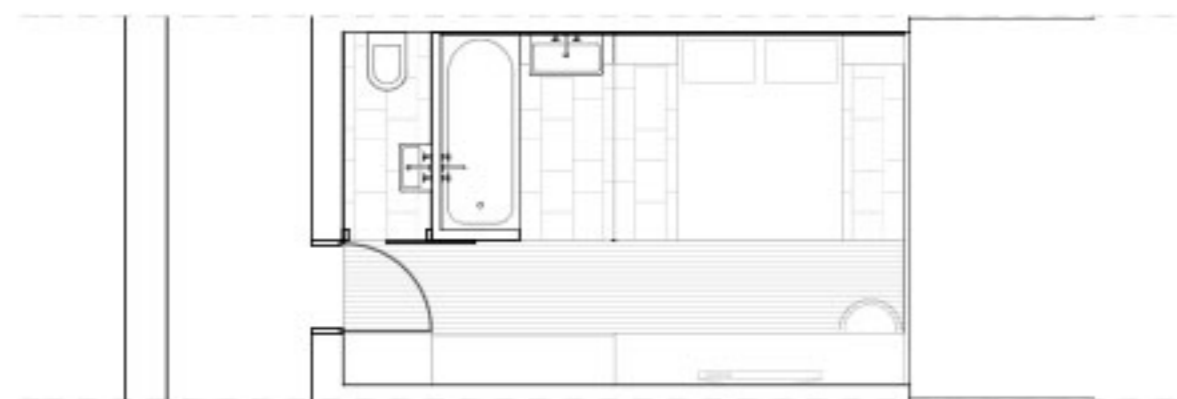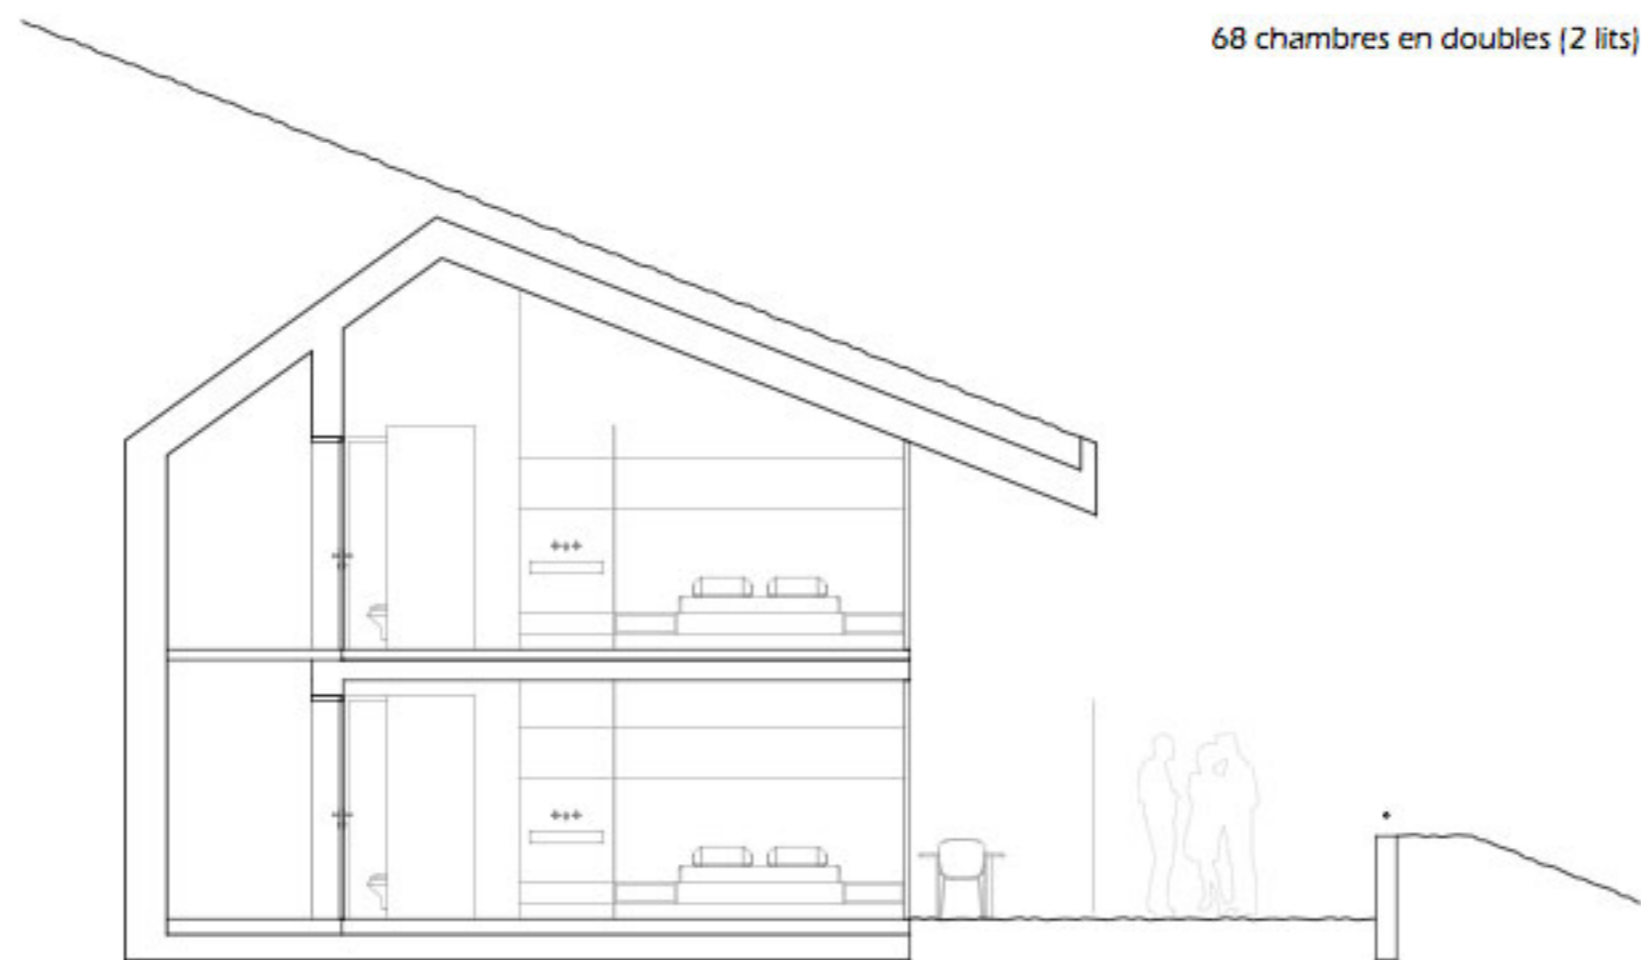


41 chambres en duplex (4 lits)

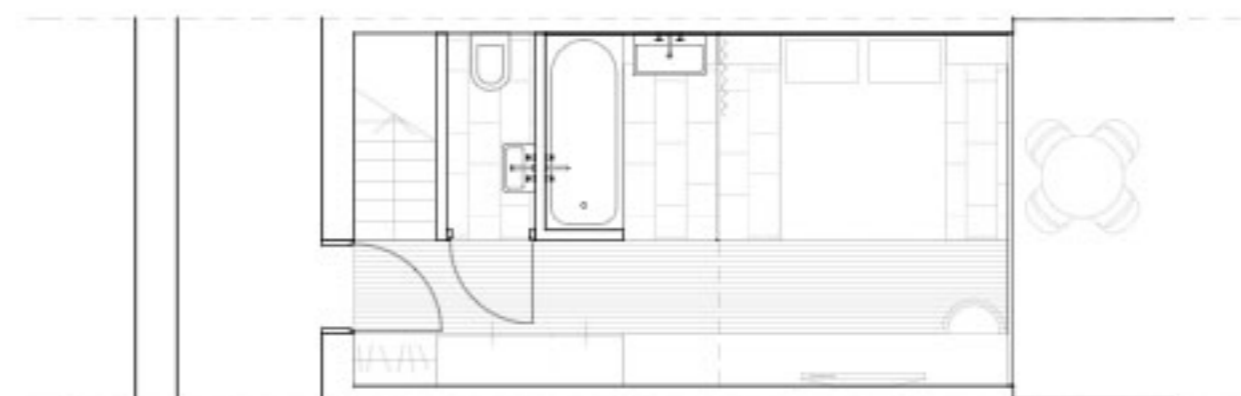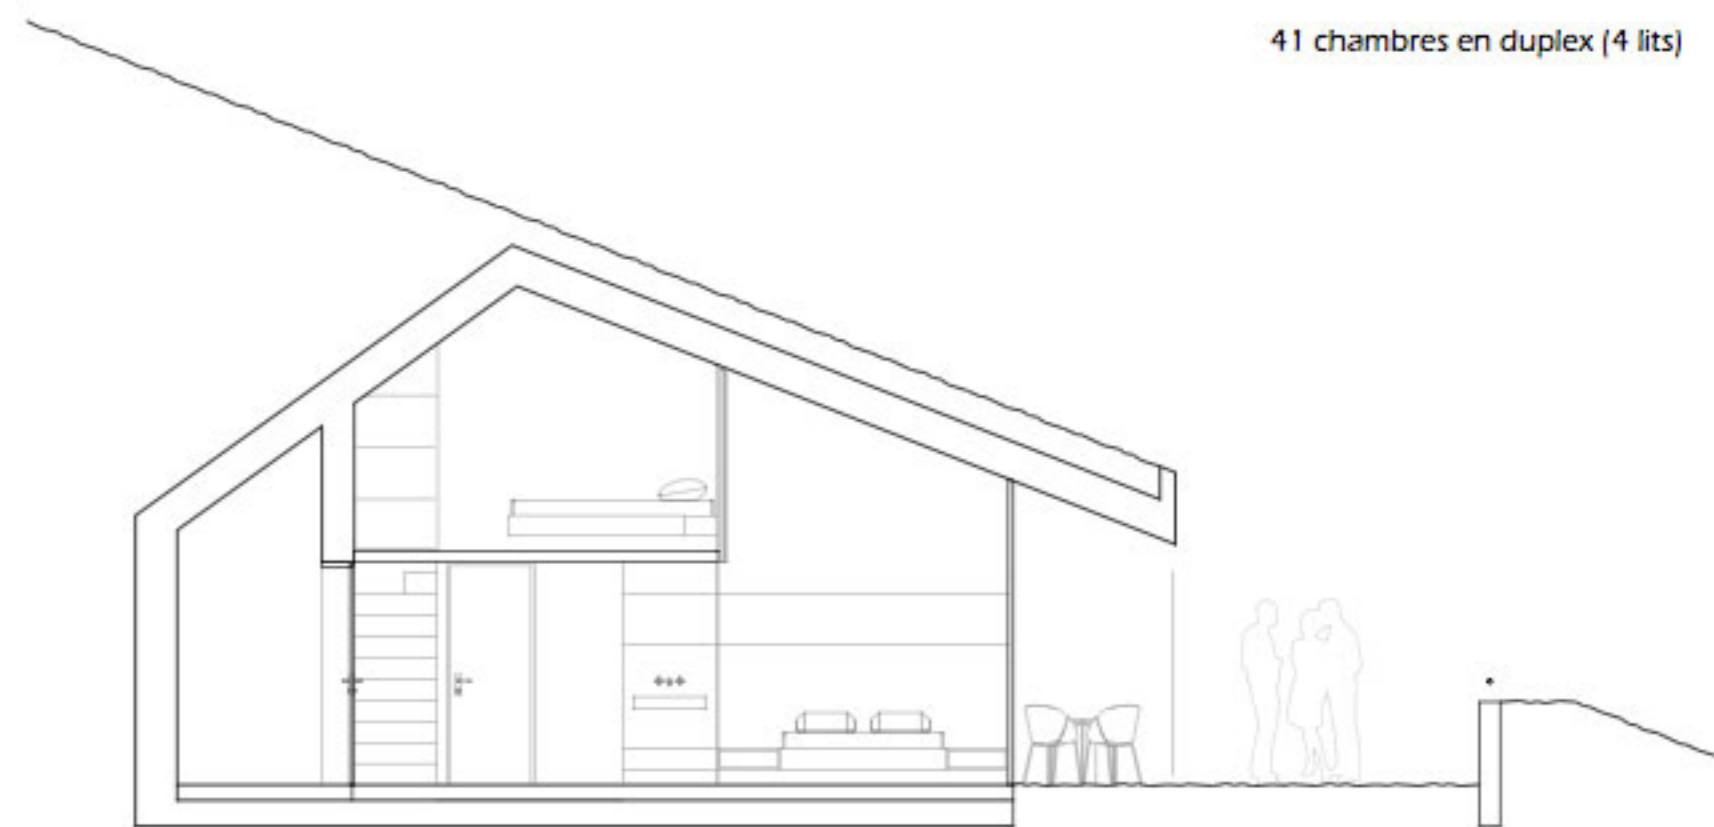


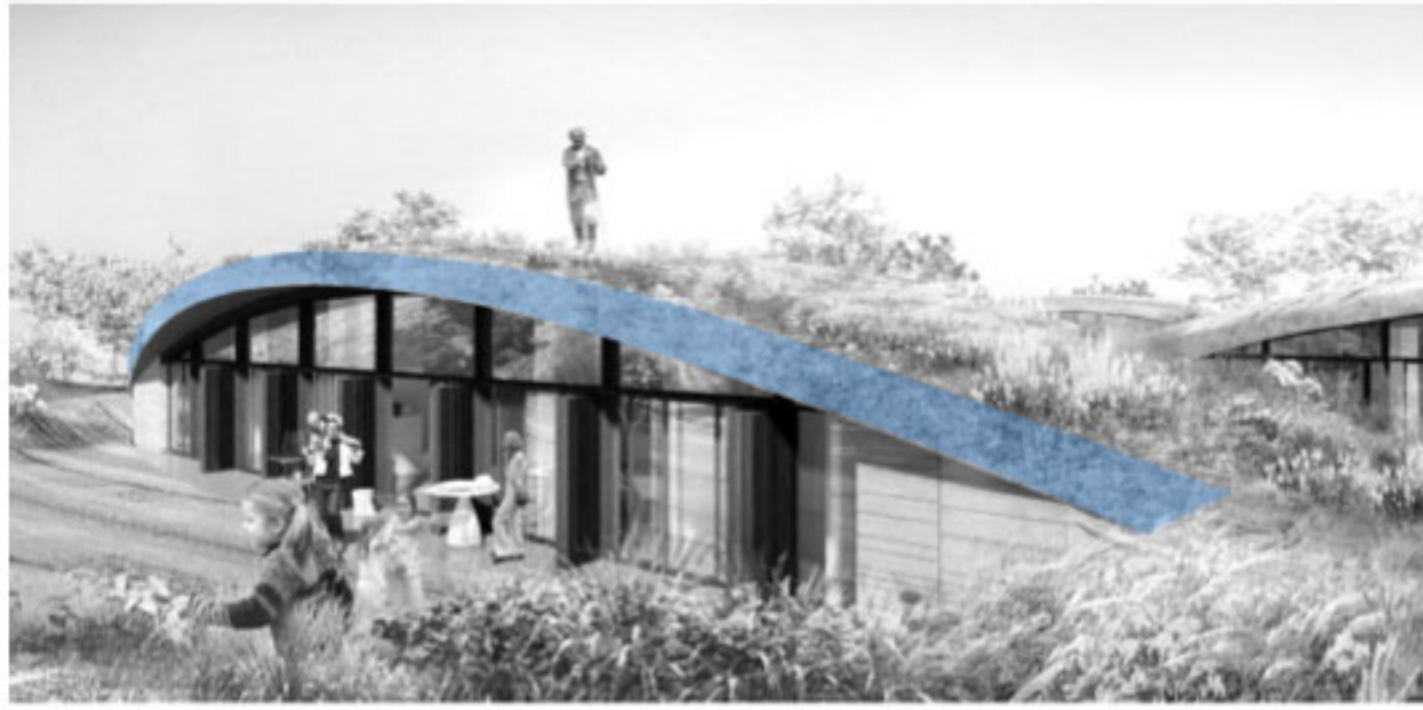


LIFT INCLINE

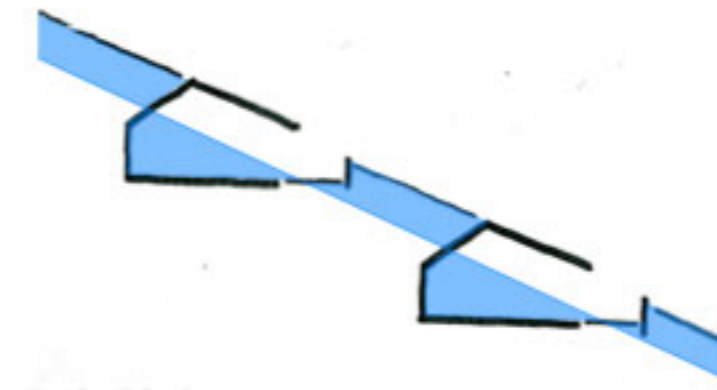

EVACUATION 0

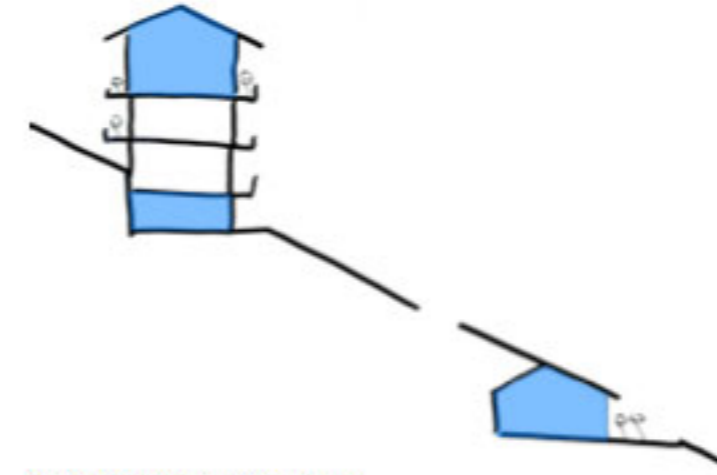

NE GARDER QUE LE MEILLEUR

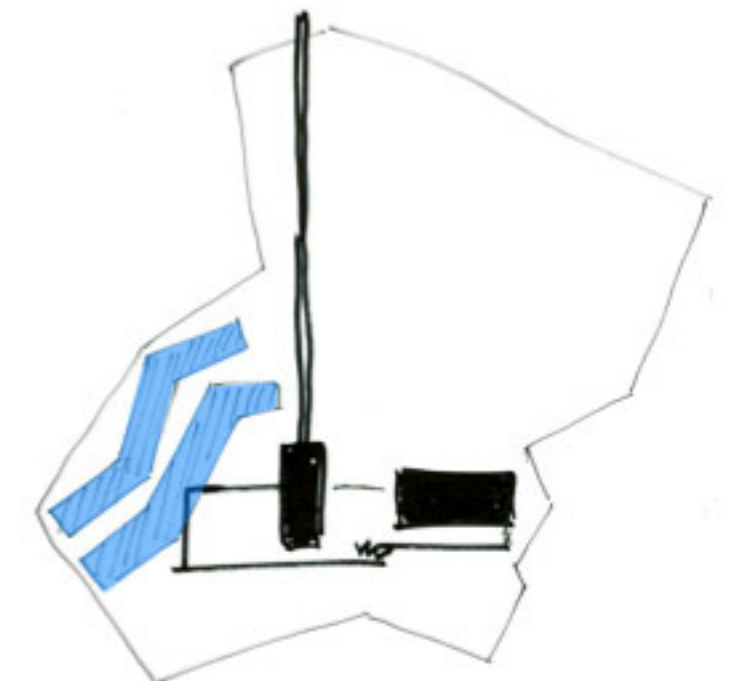

ETAPE 1


104 LITS




MAISON TROGLODYTIQUE A VALS | CHRISTIAN MULLER & SeARCHI



LIFT INCLINE ENTERRE

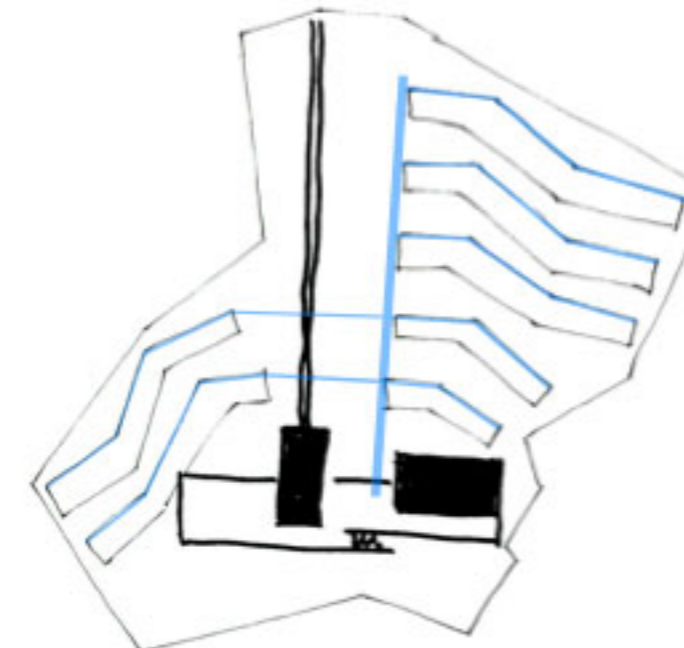


CIRCULATIONS INTERIEURES

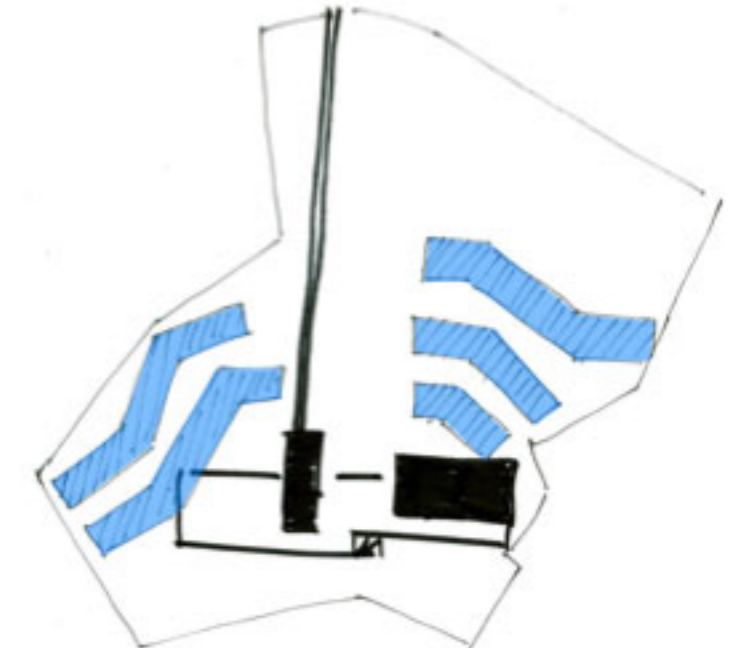

ETAPE 2


192 LITS

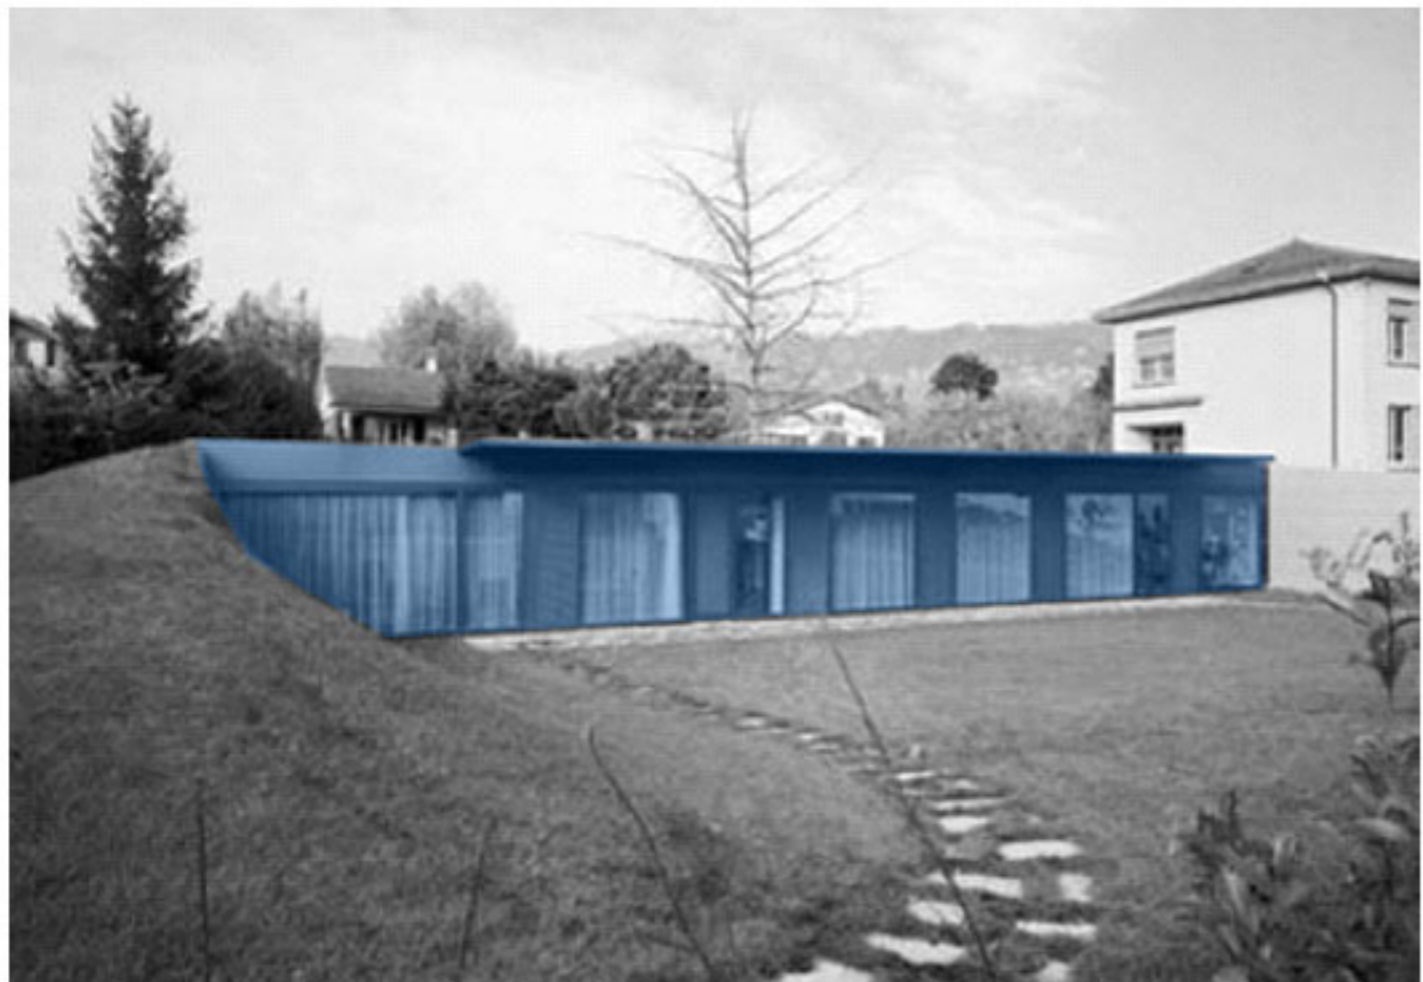


PROJET LAMUNIERE | PROFESSEUR EPFL



TSCHUGGEN GRAND HOTEL AROSA | MARIO BOTTA

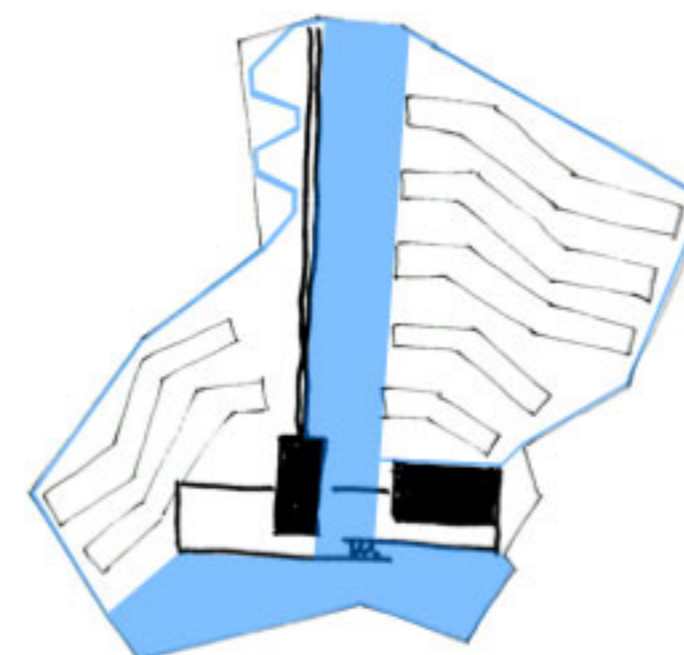

CIRCULATIONS PUBLIQUES

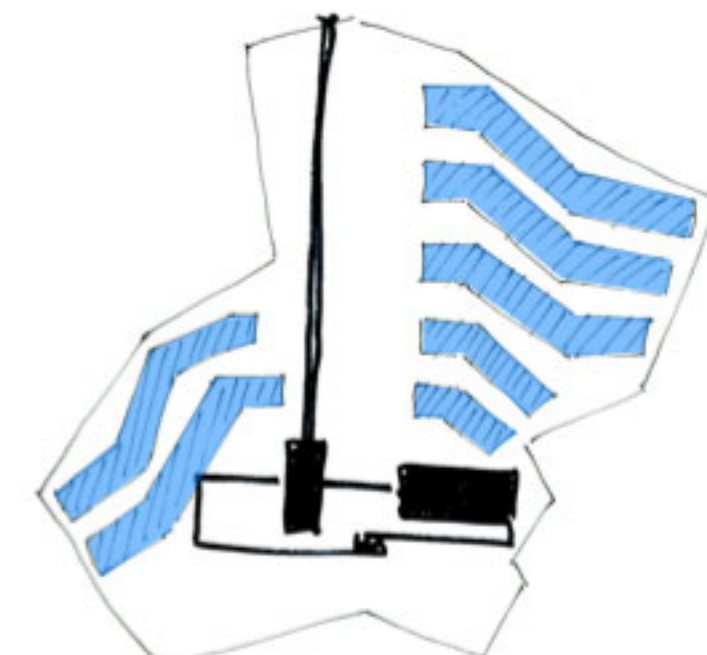

ETAPE 3

300 LITS

